


ÚZEMNÍ PLÁN OSTROV

1 : 10 000

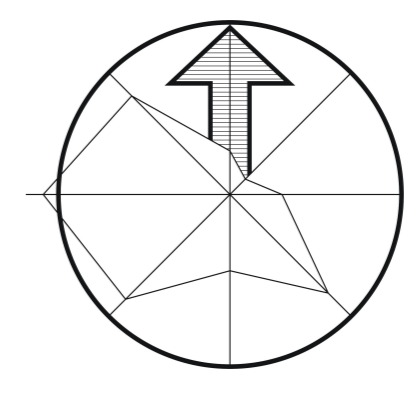

LEGENDA:

HLAVNÍ VÝKRES 1 : 10 000

Plochy stabilizované změně

- hranice řešeného území = hranice k. ú.
- hranice navazujících katastrálních území
- zastavěné území obce k 1. 12. 2009
- zastavitelné plochy

VYMEZENÍ PLOCH S ROZDÍLNÝM ZPŮSOBEM VYUŽITÍ


- BH bydlení v bytových domech
- BV bydlení v rodinných domech - venkovské
- OV občanské vybavení - veřejná infrastruktura
- OM občanské vybavení - komerční zařízení malá a střední
- OS občanské vybavení - tělovýchovná a sportovní zařízení
- OH občanské vybavení - hřbitovy
- PV veřejná prostranství
- ZV veřejná prostranství - veřejná zeleň
- DS dopravní infrastruktura - silniční
- TI technická infrastruktura - inženýrské sítě
- VL výroba a skladování - lehký průmysl
- VZ výroba a skladování - zemědělská výroba
- ZO zeleň - ochranná a izolační
- ZP zeleň - přírodního charakteru
- W plochy vodní a vodohospodářské
- NZ plochy zemědělské
- NL plochy lesní
- NP plochy přírodní
- NSpr plochy smíšené nezastavěného území - přírodní a zemědělské
- NSpr plochy smíšené nezastavěného území - přírodní a lesnické

VYBRANÉ PRVKY DOPRAVNÍ INFRASTRUKTURY

- silnice II. třídy / III. třídy
- místní a ostatní komunikace
- účelové, zemědělské a lesní komunikace
- autobusová zastávka
- okružní křižovatka

VYMEZENÍ ÚSES

- nadregionální biokoridory (NRBK)
- regionální biocentra (RBC)
- regionální biokoridory (RBK)
- lokální biocentra (LBC)
- lokální biokoridory (LBK)
- ochranná zóna biokoridoru nadregionálního významu

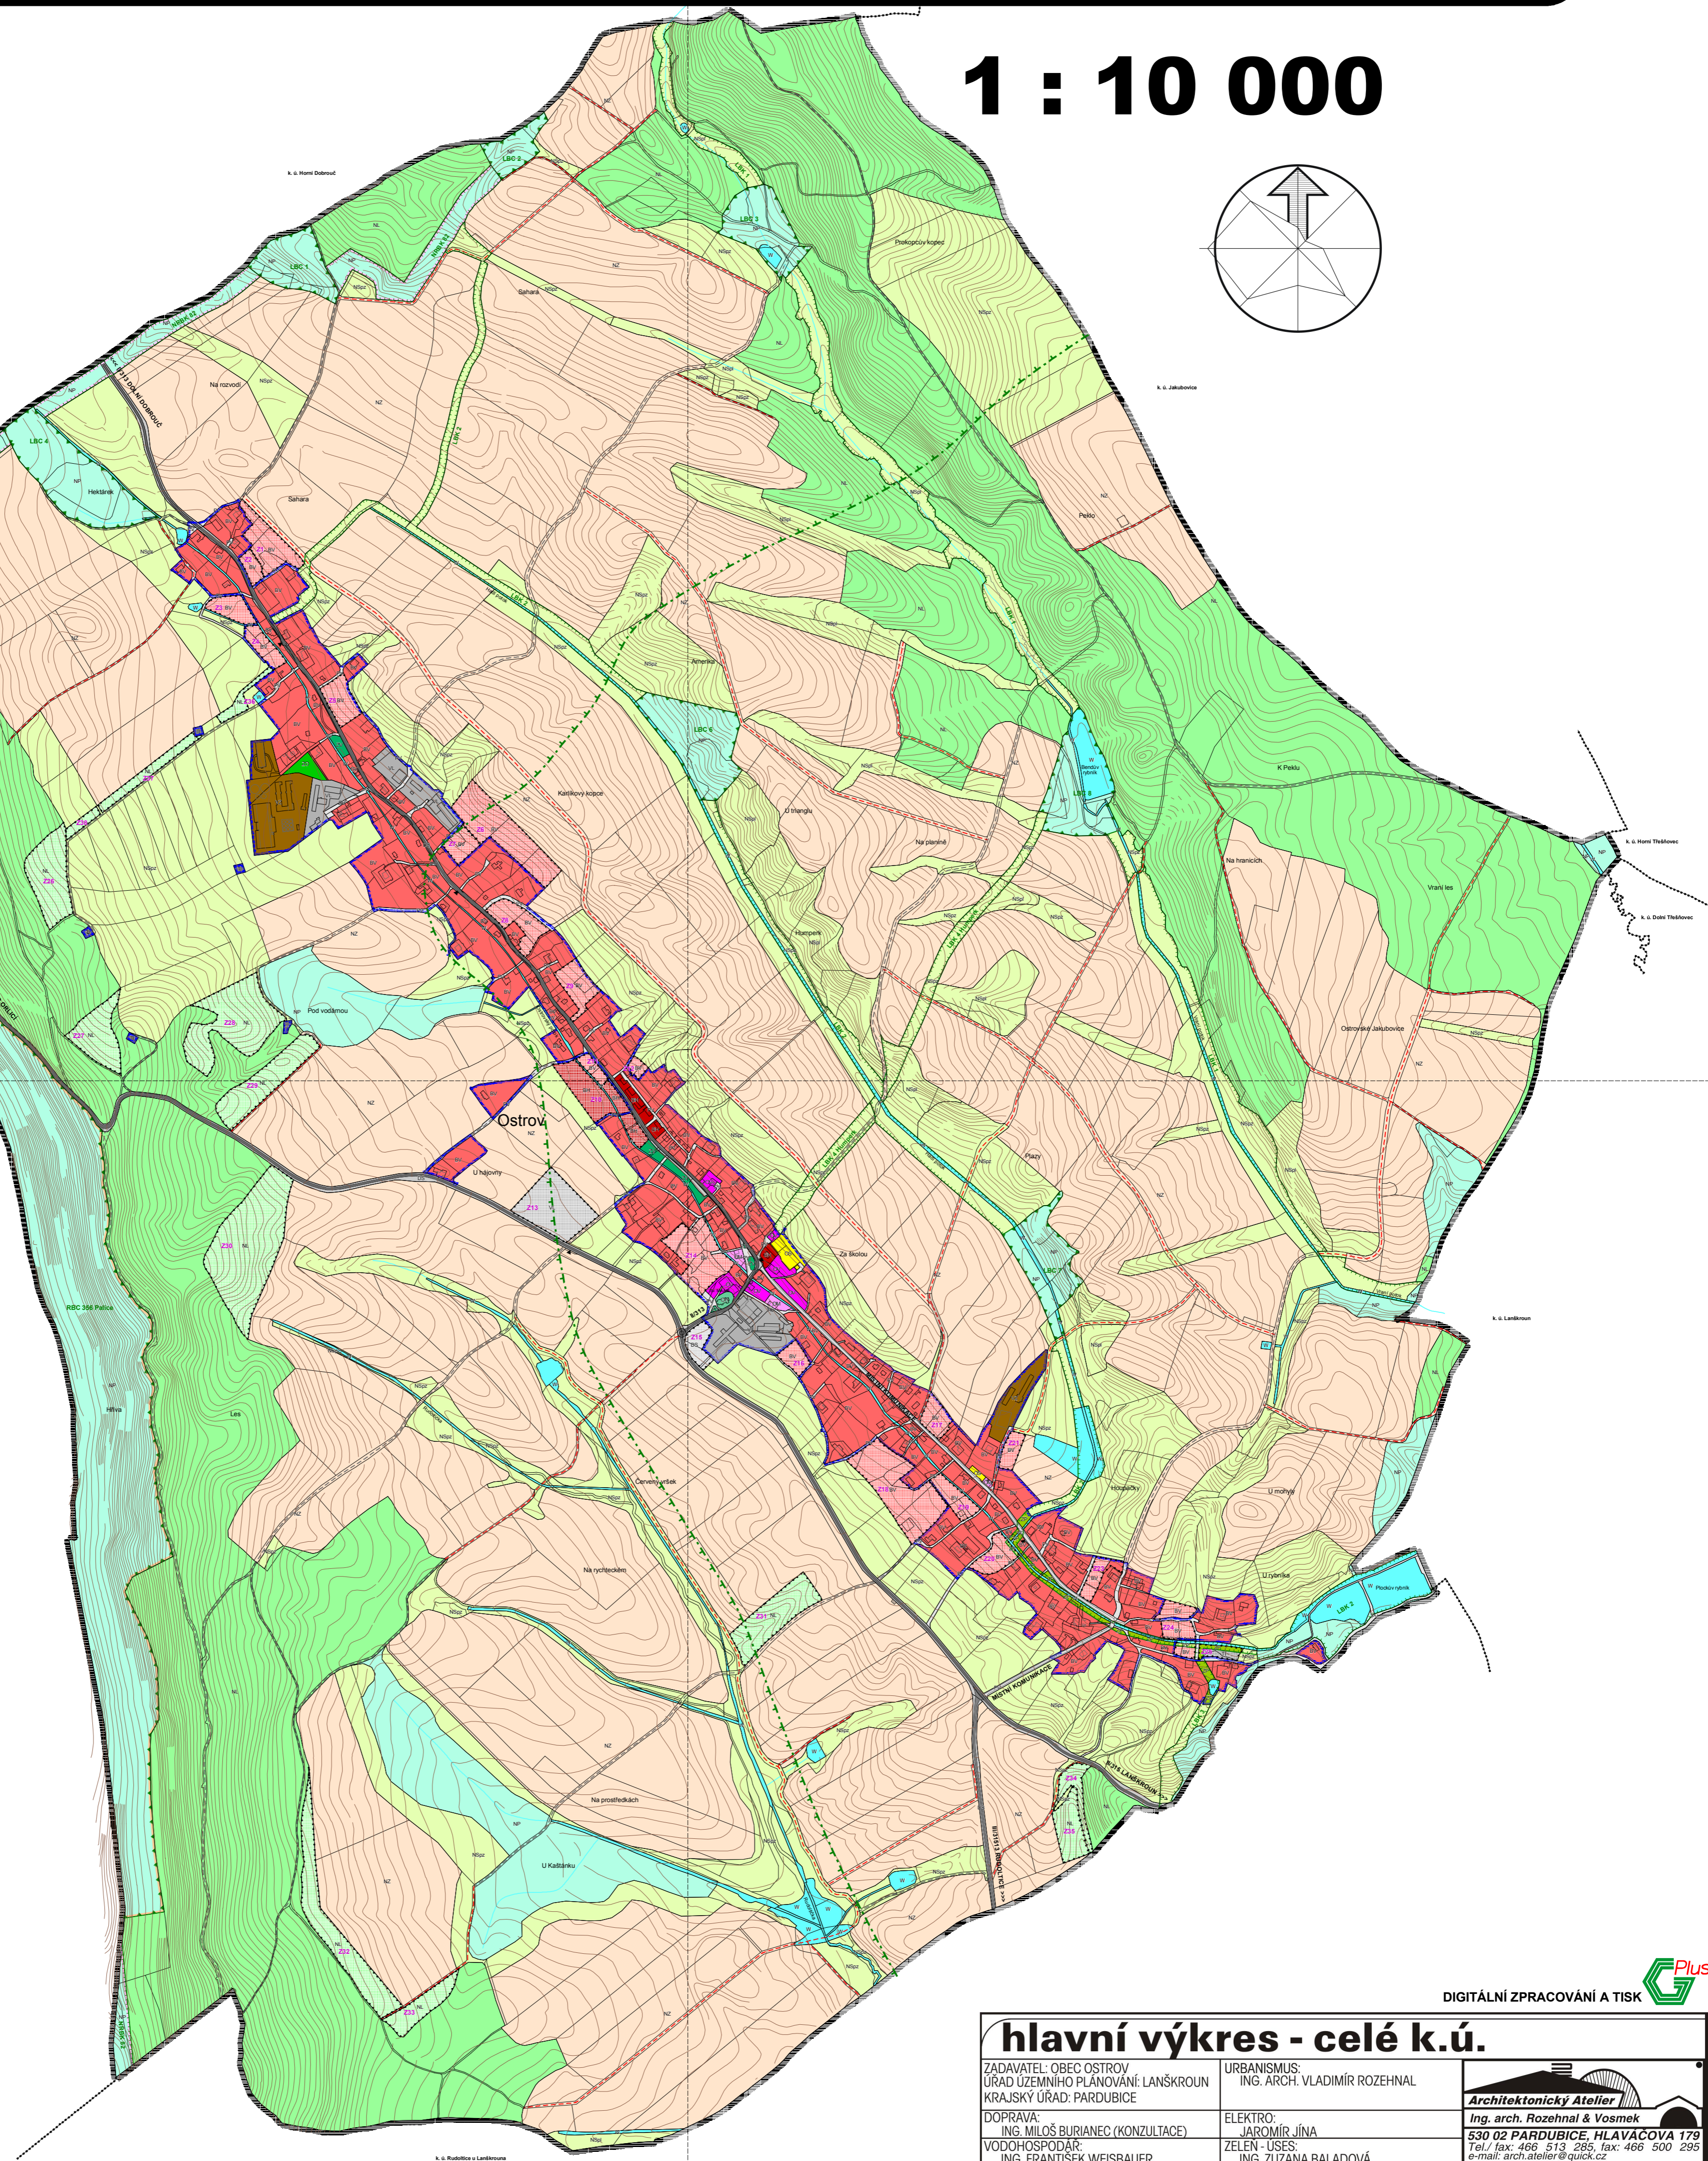

hlavní výkres - celé k.ú.

ZADAVATEL: OBEC OSTROV ÚŘAD ÚZEMNÍHO PLÁNOVÁNÍ LANŠKROUN KRAJSKÝ ÚŘAD PARDUBICE	URBANISMUS: ING. ARCH. VLADIMÍR ROZEHNAL	Architektonický Atelier Ing. arch. Rozehnal & Vosmek 530 02 PARDUBICE, HLAVÁČOVA 179 Tel./ fax: 466 513 285, fax: 466 500 295 e-mail: arch.atelier@quick.cz
DOPRAVA: ING. MILOŠ BURIANEC (KONZULTACE)	ELEKTRO: JAROMÍR JÍNA	MĚŘÍTKO: 1:10.000
VODOHOSPODÁŘ: ING. FRANTIŠEK WEISBAUER	ZELEN - ÚSES: ING. ZUZANA BALADOVÁ	DATUM: LISTOPAD 2009
ÚP OSTROV		ČÍSLO ZAKÁZKY: 9/2008

➤ návrh ◀



DIGITÁLNÍ ZPRACOVÁNÍ A TISK