1-t

ÚZEMNÍ PLÁN OSTROV

1 : 10 000

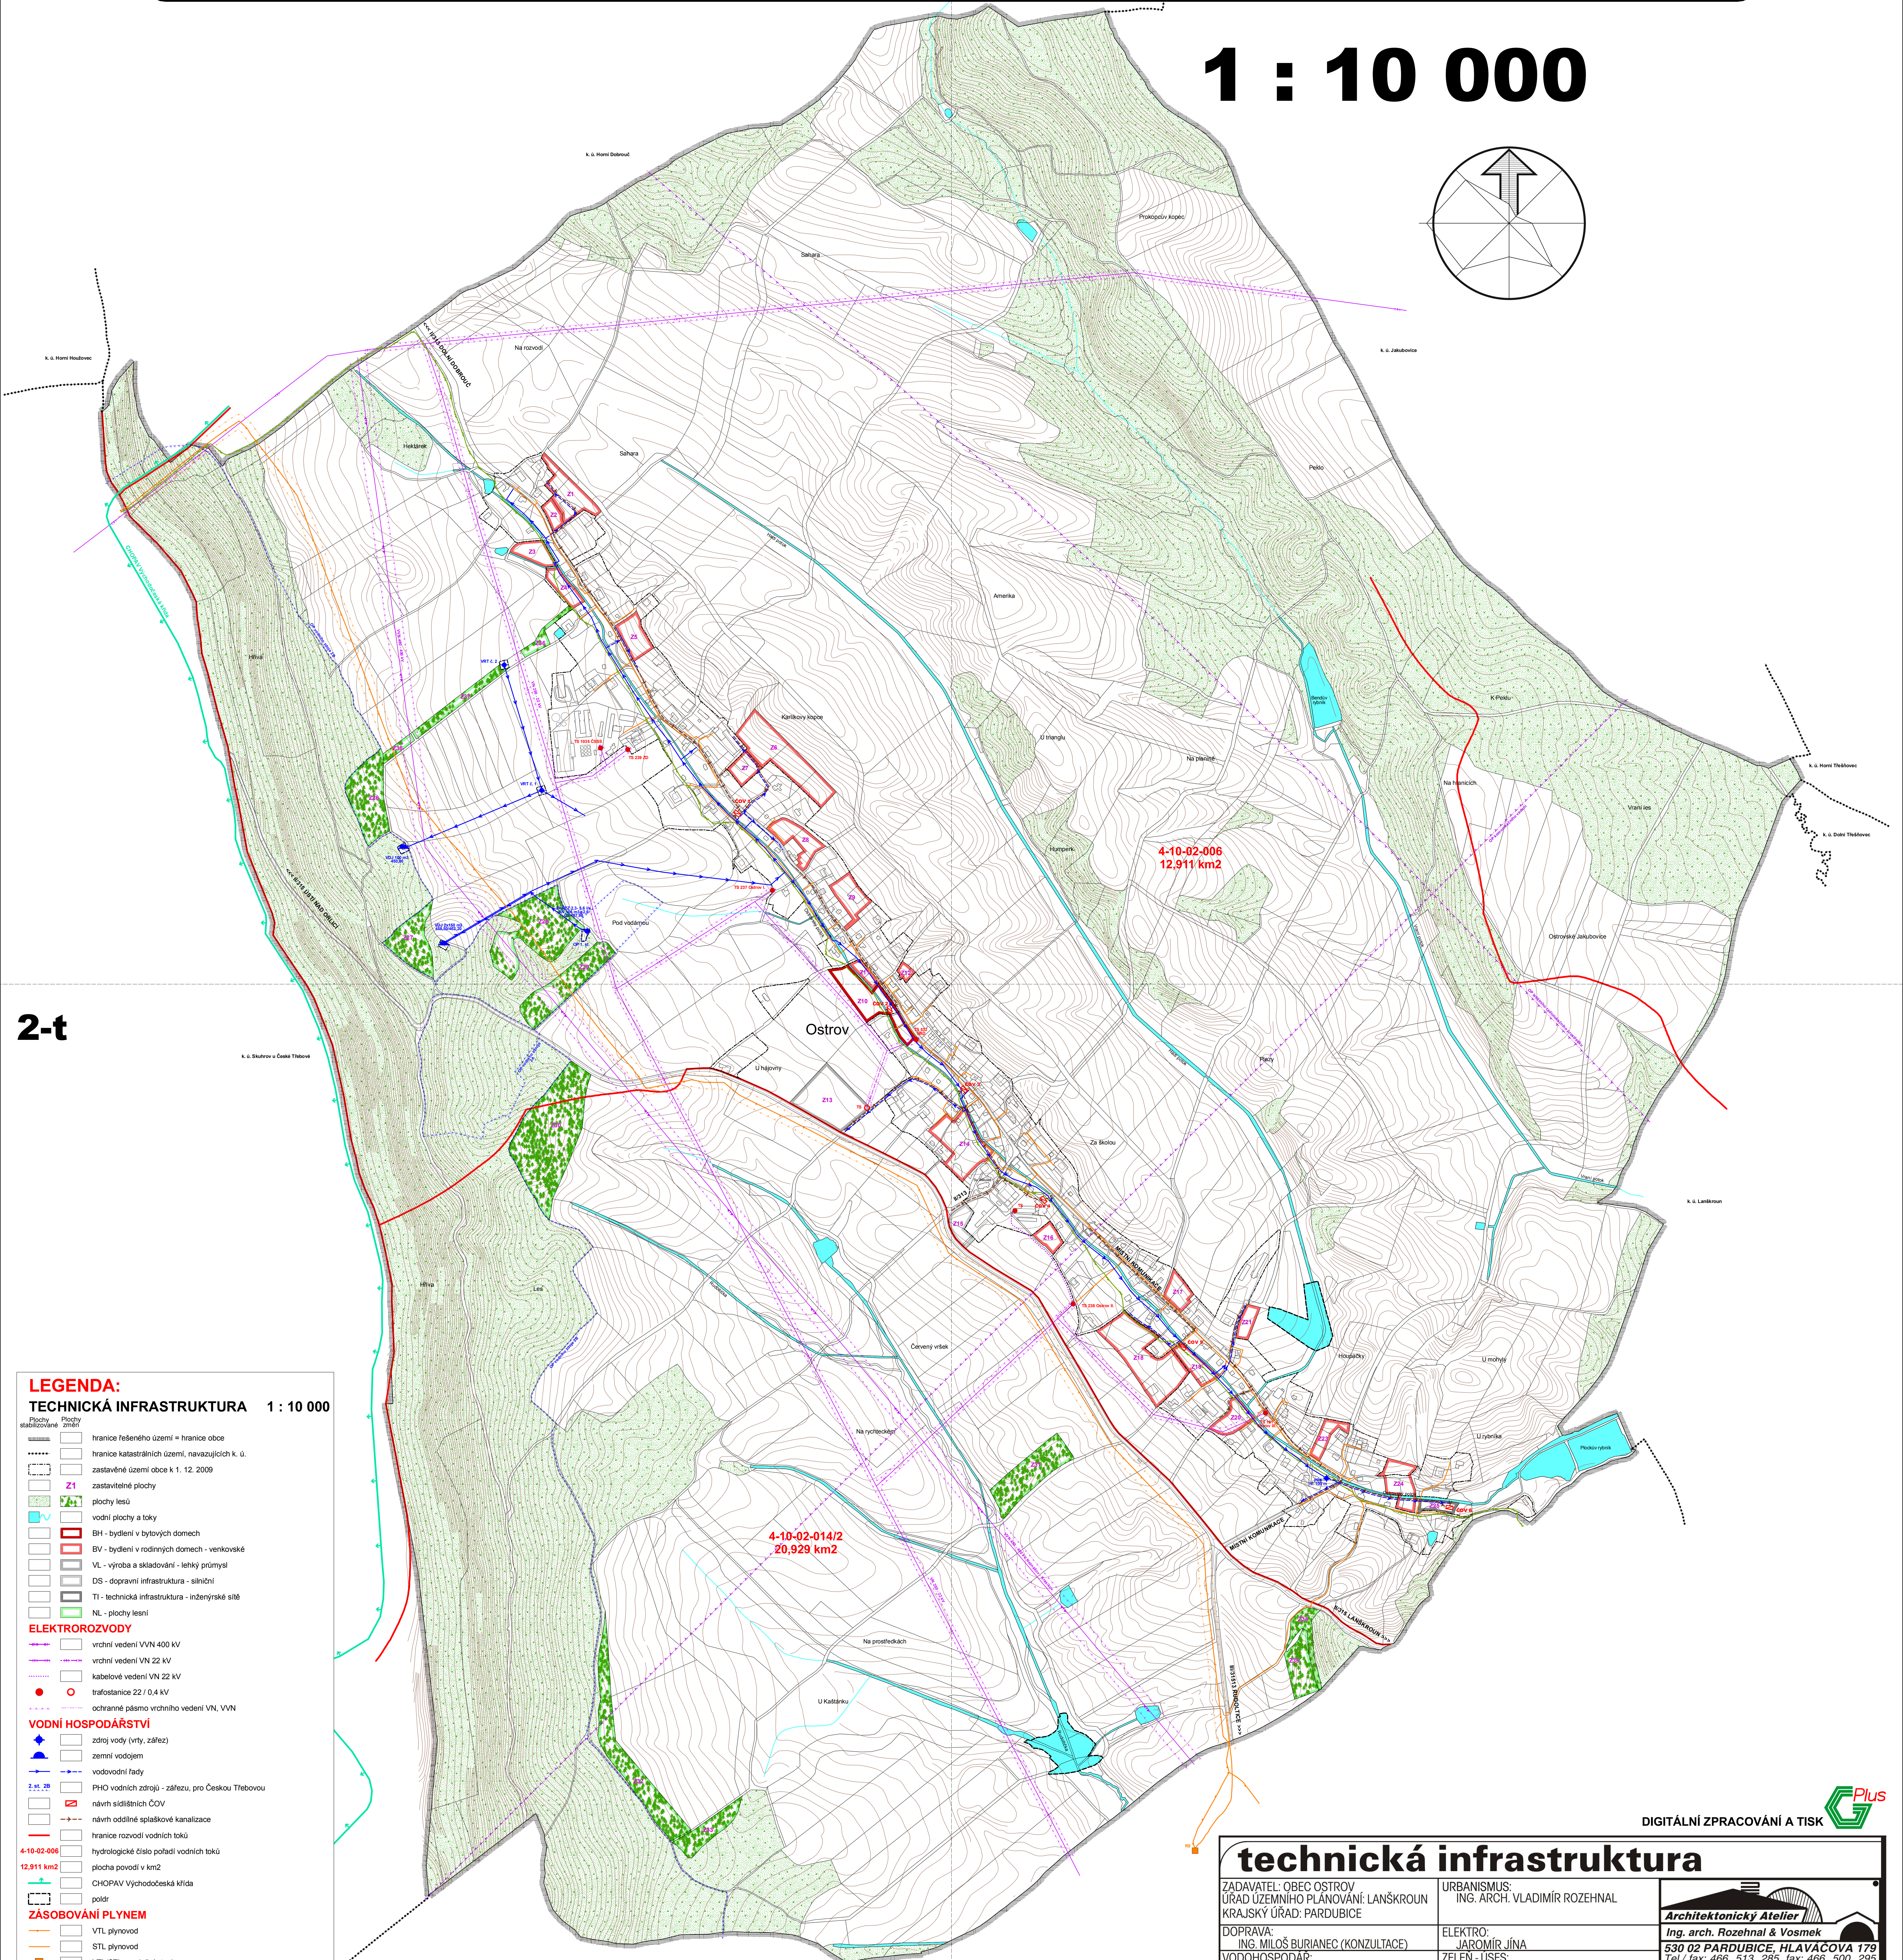

LEGENDA:

TECHNICKÁ INFRASTRUKTURA 1 : 10 000

Plochy stabilizované | Plochy změn

- hranice řešeného území = hranice obce
- hranice katastrálních území, navazujících k. ú.
- zastavěné území obce k 1. 12. 2009
- Z1 zastavitelné plochy
- plochy lesů
- vodní plochy a toky
- BH - bydlení v bytových domech
- BV - bydlení v rodinných domech - venkovské
- VL - výroba a skladování - lehký průmysl
- DS - dopravní infrastruktura - silniční
- TI - technická infrastruktura - inženýrské sítě
- NL - plochy lesní

ELEKTROROZVODY

- vrchní vedení VVN 400 kV
- vrchní vedení VN 22 kV
- kabelové vedení VN 22 kV
- trafostanice 22 / 0,4 kV
- ochranné pásmo vrchního vedení VN, VVN

VODNÍ HOSPODÁŘSTVÍ

- zdroj vody (vrty, zářez)
- zemní vodojem
- vodovodní řady
- 2. st. 2B PHO vodních zdrojů - zářezu, pro Českou Třebovou
- návrh sídlištních ČOV
- návrh oddílné splaškové kanalizace
- hranice rozvodí vodních toků
- 4-10-02-006 hydrologické číslo pořadí vodních toků
- 12,911 km2 plocha povodí v km2
- CHOPAV Východočeská křída
- poldr

ZÁSOBOVÁNÍ PLYNEM

- VTL plynovod
- STL plynovod
- VTL/STL regulační stanice
- bezpečnostní pásmo VTL plynovodu

TELEKOMUNIKACE

- telekomunikační kabel
- OP komunikačního vedení - VUSS Pardubice (stavby uvedené v odůvodnění)
- OP letištního radiolokačního prostředku - VUSS Pardubice (stavby uvedené v odůvodnění)

DIGITÁLNÍ ZPRACOVÁNÍ A TISK

technická infrastruktura

ZADAVATEL: OBEC OSTROV ÚŘAD ÚZEMNÍHO PLÁNOVÁNÍ: LANŠKROUN KRAJSKÝ ÚŘAD: PARDUBICE	URBANISMUS: ING. ARCH. VLADIMÍR ROZEHNAL	Architektonický Atelier Ing. arch. Rozehnal & Vosmek
DOPRAVA: ING. MILOŠ BURIANEC (KONZULTACE)	ELEKTRO: JAROMÍR JÍNA	530 02 PARDUBICE, HLAVÁČOVA 179
VODOHOSPODÁŘ: ING. FRANTIŠEK WEISBAUER	ZELEŇ - ÚSES: ING. ZUZANA BALADOVÁ	Tel./ fax: 466 513 285, fax: 466 500 295 e-mail: arch.atelier@quick.cz
		MĚŘÍTKO: 1:10.000
ÚP OSTROV	➤návrh➤	DATUM: LISTOPAD 2009 ČÍSLO ZAKÁZKY: 9/2008

4